

**Oggetto: avviso per la manifestazione di interesse per la subconcessione di spazi presso l'Aeroporto di Torino**

Con la presente vi informiamo che SAGAT ha ricevuto da un'azienda che svolge servizi di catering la richiesta di disporre di spazi per complessivi 134,50 mq, situati in landside, rispettivamente presso il livello 0.00 e il livello 10.93 dell'Aerostazione Passeggeri dell'Aeroporto di Torino Caselle, come da cartine allegate.


Si richiede di voler manifestare, entro e non oltre il prossimo 29 settembre 2021, l'eventuale interesse verso tali spazi.

Cordiali saluti.

Prot. n° 2021/1356

Caselle T.se, 17/09/2021

Francesca Soncini  
Direttore Commerciale e Marketing  
Extra Aviation, Comunicazione

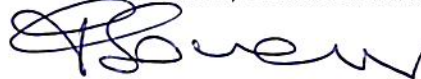

**TORINO BEST AIRPORT 2020**  
ACI EUROPE AWARD

Under 5 million  
passengers

**SAGAT S.p.A.**  
Strada San Maurizio, 12  
10072 CASELLE T.SE (TO) - ITALIA  
Direzione e coordinamento  
di 2i Aeroporti S.p.A.


Capitale Sociale I.V. € 12.911.481  
R.E.A.N. 270127  
Registro delle Imprese di Torino  
P.IVA / C.F. 00505180018

**DIREZIONE COMMERCIALE  
E MARKETING EXTRA AVIATION,  
COMUNICAZIONE**

*Extra Aviation Commercial  
and Communication Department*

T: +39 011 5676377  
F: +39 011 5676430  
E: [commerciale@sagat.trn.it](mailto:commerciale@sagat.trn.it)  
[torinoairport.com](http://torinoairport.com)

	<b>AEROSTAZIONE PASSEGGERI</b> Estratto pianta livello arrivi (q.ta +0.00 m)	DESIGN		PROGETTO		OGGETTO		DATA	
		SCALA	1:200	ELABORAZIONE		1	2	ALL. 1	
		DATA	SETTEMBRE 2021	VISTO		3	4		

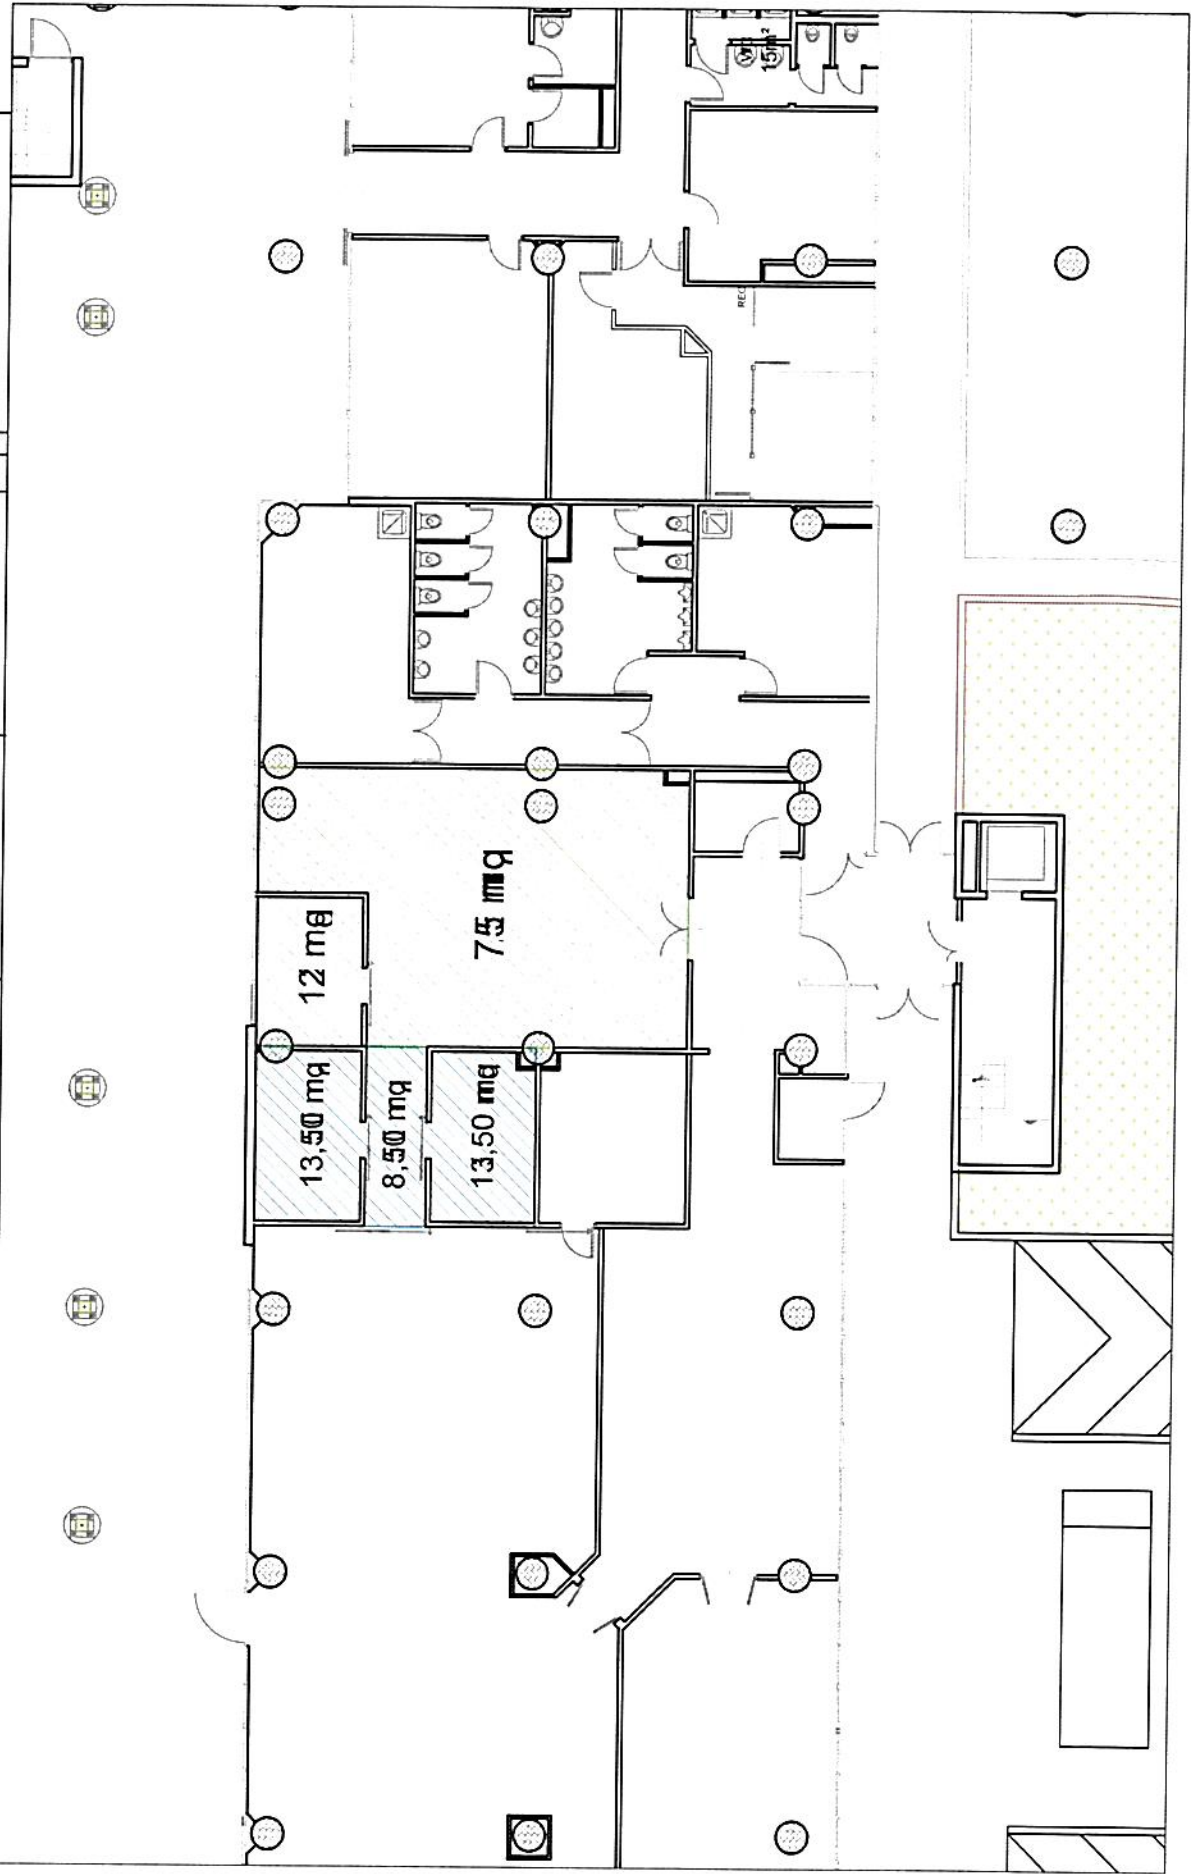

Handwritten signature or mark at the top left corner.

**TORINO AIRPORT**



**SMART SPA**  
 10127 TORINO, ITALIA  
 VIA S. GIUSEPPE 101  
 10121 TORINO, ITALIA  
 TEL. +39 011 561000  
 FAX +39 011 561000  
 WWW.SMARTSPA.IT

**AEROSTAZIONE PASSEGGERI**  
 Estratto piano livello ristorante q.ta +10.93 m  
 lato nord

**DISEGNO**  
 SCALA 1:250  
 DATA SETTEMBRE 2021

**PROGETTO**  
 ELABORAZIONE

**OGGETTO**  
 ALL. 2

**DATA**

