

Oggetto: avviso per la manifestazione di interesse per la subconcessione di spazi presso l'Aeroporto di Torino

Con la presente vi informiamo che SAGAT ha ricevuto da un operatore aereo la richiesta di disporre di aree per complessivi 343 mq circa, situate in airside sia presso il livello 0 dell'Aerostazione Passeggeri sia sul lato piazzale dell'Aeroporto di Torino Caselle, come da cartine allegate (ALL 1 e 2).

Si richiede di voler manifestare, entro e non oltre il prossimo 12 ottobre 2021, l'eventuale interesse verso tali spazi.
Cordiali saluti.


Prot. n° 2021/ *1426*
Caselle T.se, 30/09/2021

Francesca Soncini
Direttore Commerciale e Marketing
Extra Aviation, Comunicazione



RF

AGAT S.p.A. Via Cavour 10, 10121 TORINO Tel. +39 011 5614111 Fax +39 011 5614112 www.agat.it	AEROSTAZIONE PASSEGGERI Estratto pianta livello arrivi q.ta 0.00 m Pianta stato di progetto		DISEGNO N. 1:100 DATA SETTEMBRE 2021	PROGETTO ELABORAZIONE VISTO	AGGIORNAMENTI 1 2 3 4	OGGETTO ALL 1	DATA
---	--	--	---	-----------------------------------	-----------------------------------	------------------	------

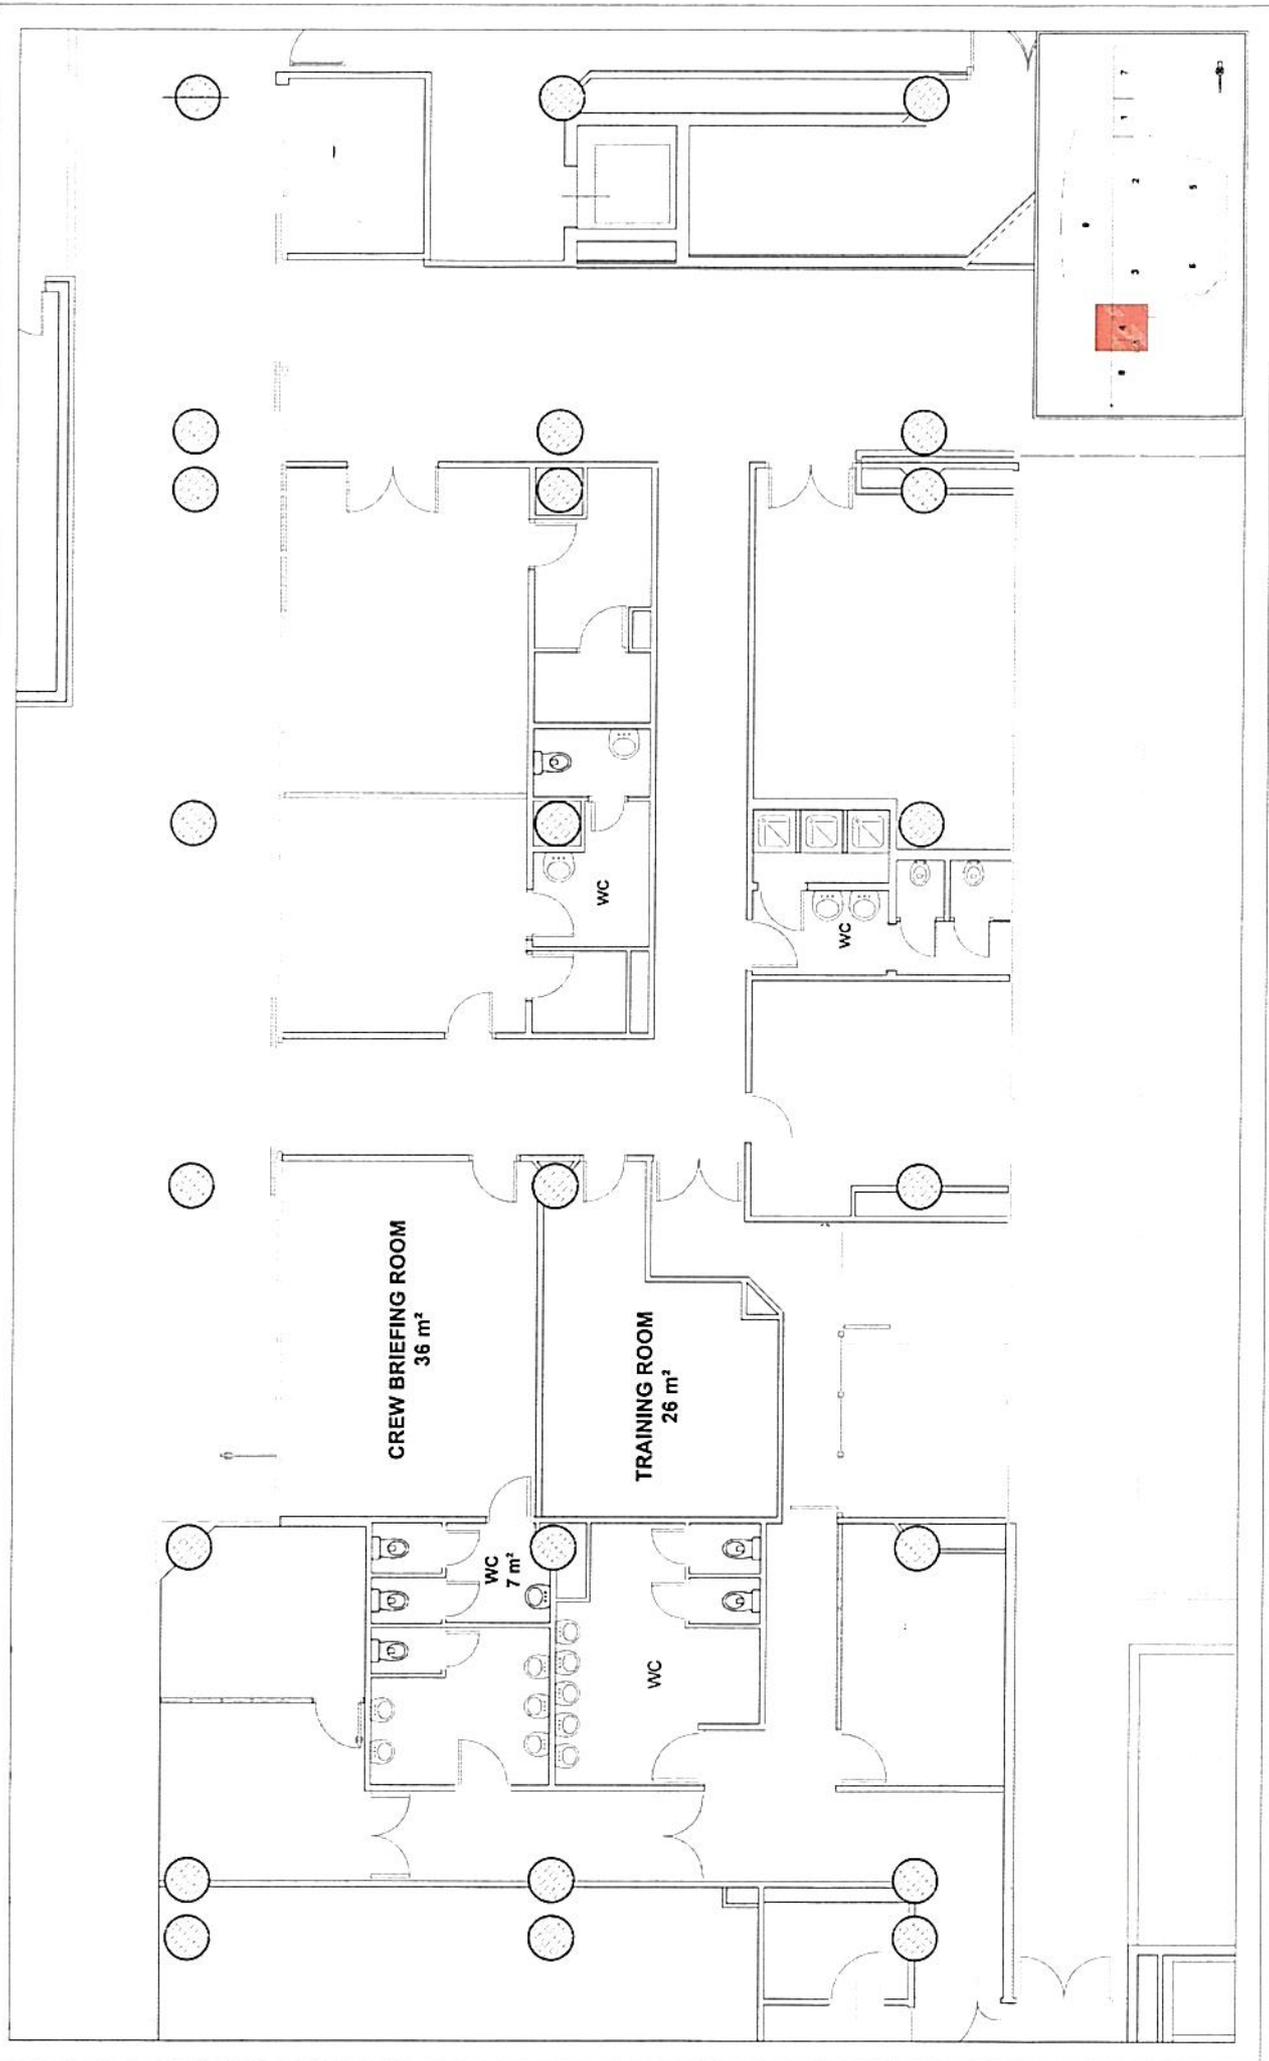

TORINO AIRPORT

Handwritten initials/signature

 <p>TORINO AIRPORT</p>	<p>STUDIO TECNICO</p> <p>ING. CARLO C. ...</p> <p>ING. ...</p> <p>ING. ...</p> <p>ING. ...</p>		<p>Fabbricato Morteo G n°29</p> <p>STATO DI PROGETTO</p>		<p>DISEGNO N. G397</p>	<p>PROGETTO ELABORAZIONE</p>	<p>OGGETTO</p>	<p>DATA</p>
	<p>SCALA</p>		<p>DATA Settembre 2021</p>		<p>1</p>	<p>2</p>	<p>3</p>	<p>4</p>
	<p>DATA</p>		<p>SETTEMBRE 2021</p>		<p>1</p>	<p>2</p>	<p>3</p>	<p>4</p>
	<p>DATA</p>		<p>SETTEMBRE 2021</p>		<p>1</p>	<p>2</p>	<p>3</p>	<p>4</p>

