

**Oggetto: avviso per la manifestazione di interesse per la subconcessione di spazi presso l'Aeroporto di Torino**

Con la presente vi informiamo che SAGAT ha ricevuto da un'azienda che svolge servizi aeroportuali la richiesta di disporre di un'area di 4 mq circa situata presso il terminal di Aviazione Generale dell'Aeroporto di Torino, come da cartina allegata (All. 1).



Si richiede di voler manifestare, entro e non oltre il prossimo 21 ottobre 2021, l'eventuale interesse verso tale spazio. Cordiali saluti.

Prot. n° 2021/ 1493  
Caselle T.se, 7 ottobre 2021

Francesca Soncini  
Direttore Commerciale e Marketing  
Extra Aviation, Comunicazione



	<b>FABBRICATO AVIAZIONE GENERALE</b> Planimetria livello piano terra		DESCRIZIONE SCALA 1:250 1:50 DATA Luglio 2021	PROGETTO ELABORAZIONE YRBO	APPROVAMENTO 1 2 3 4	PROGETTO DATA
	TORINO AIRPORT CONNECTED TO SAGAT					

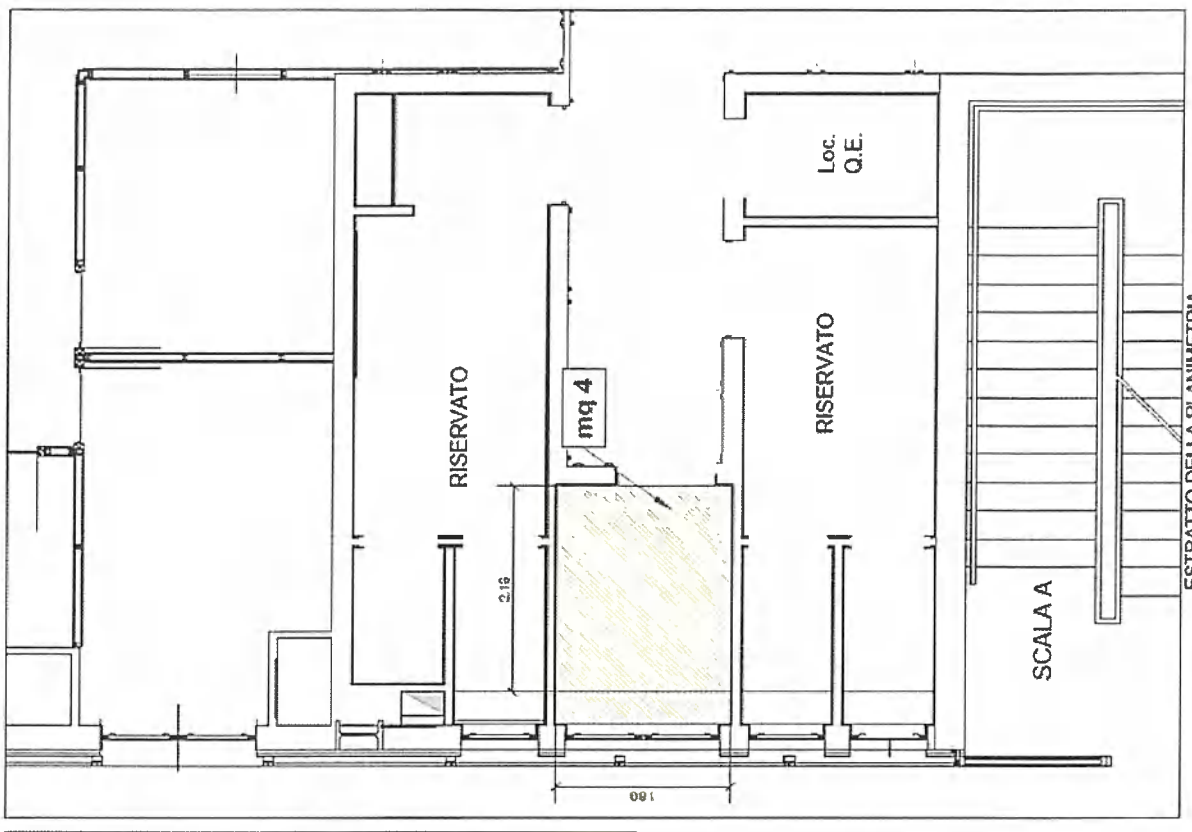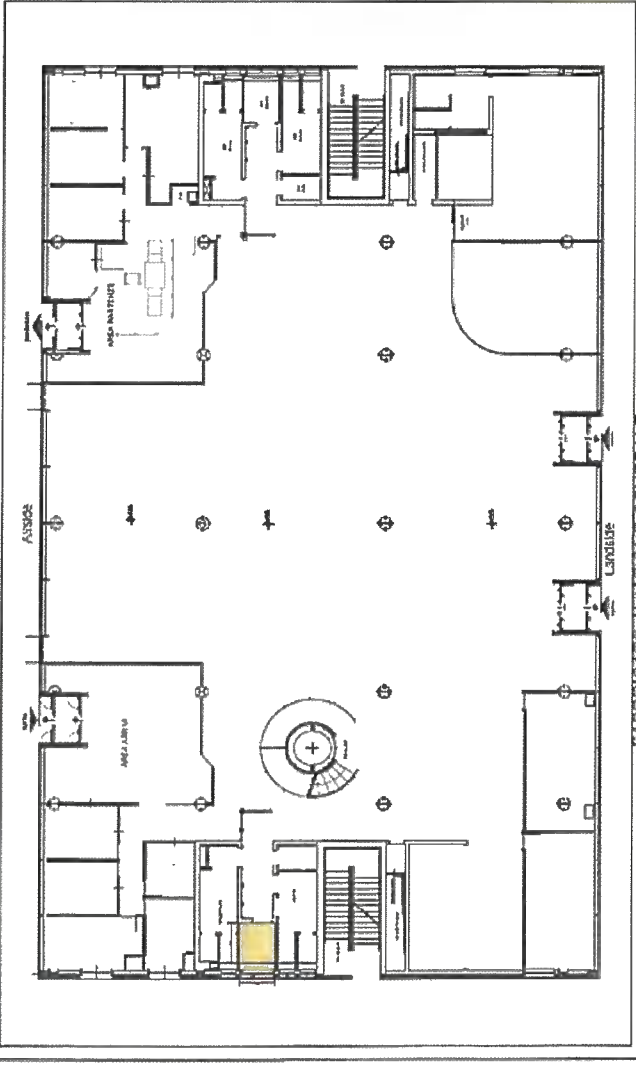

ESTRATTO DELLA PLANIMETRIA  
disegno in scala 1:50