
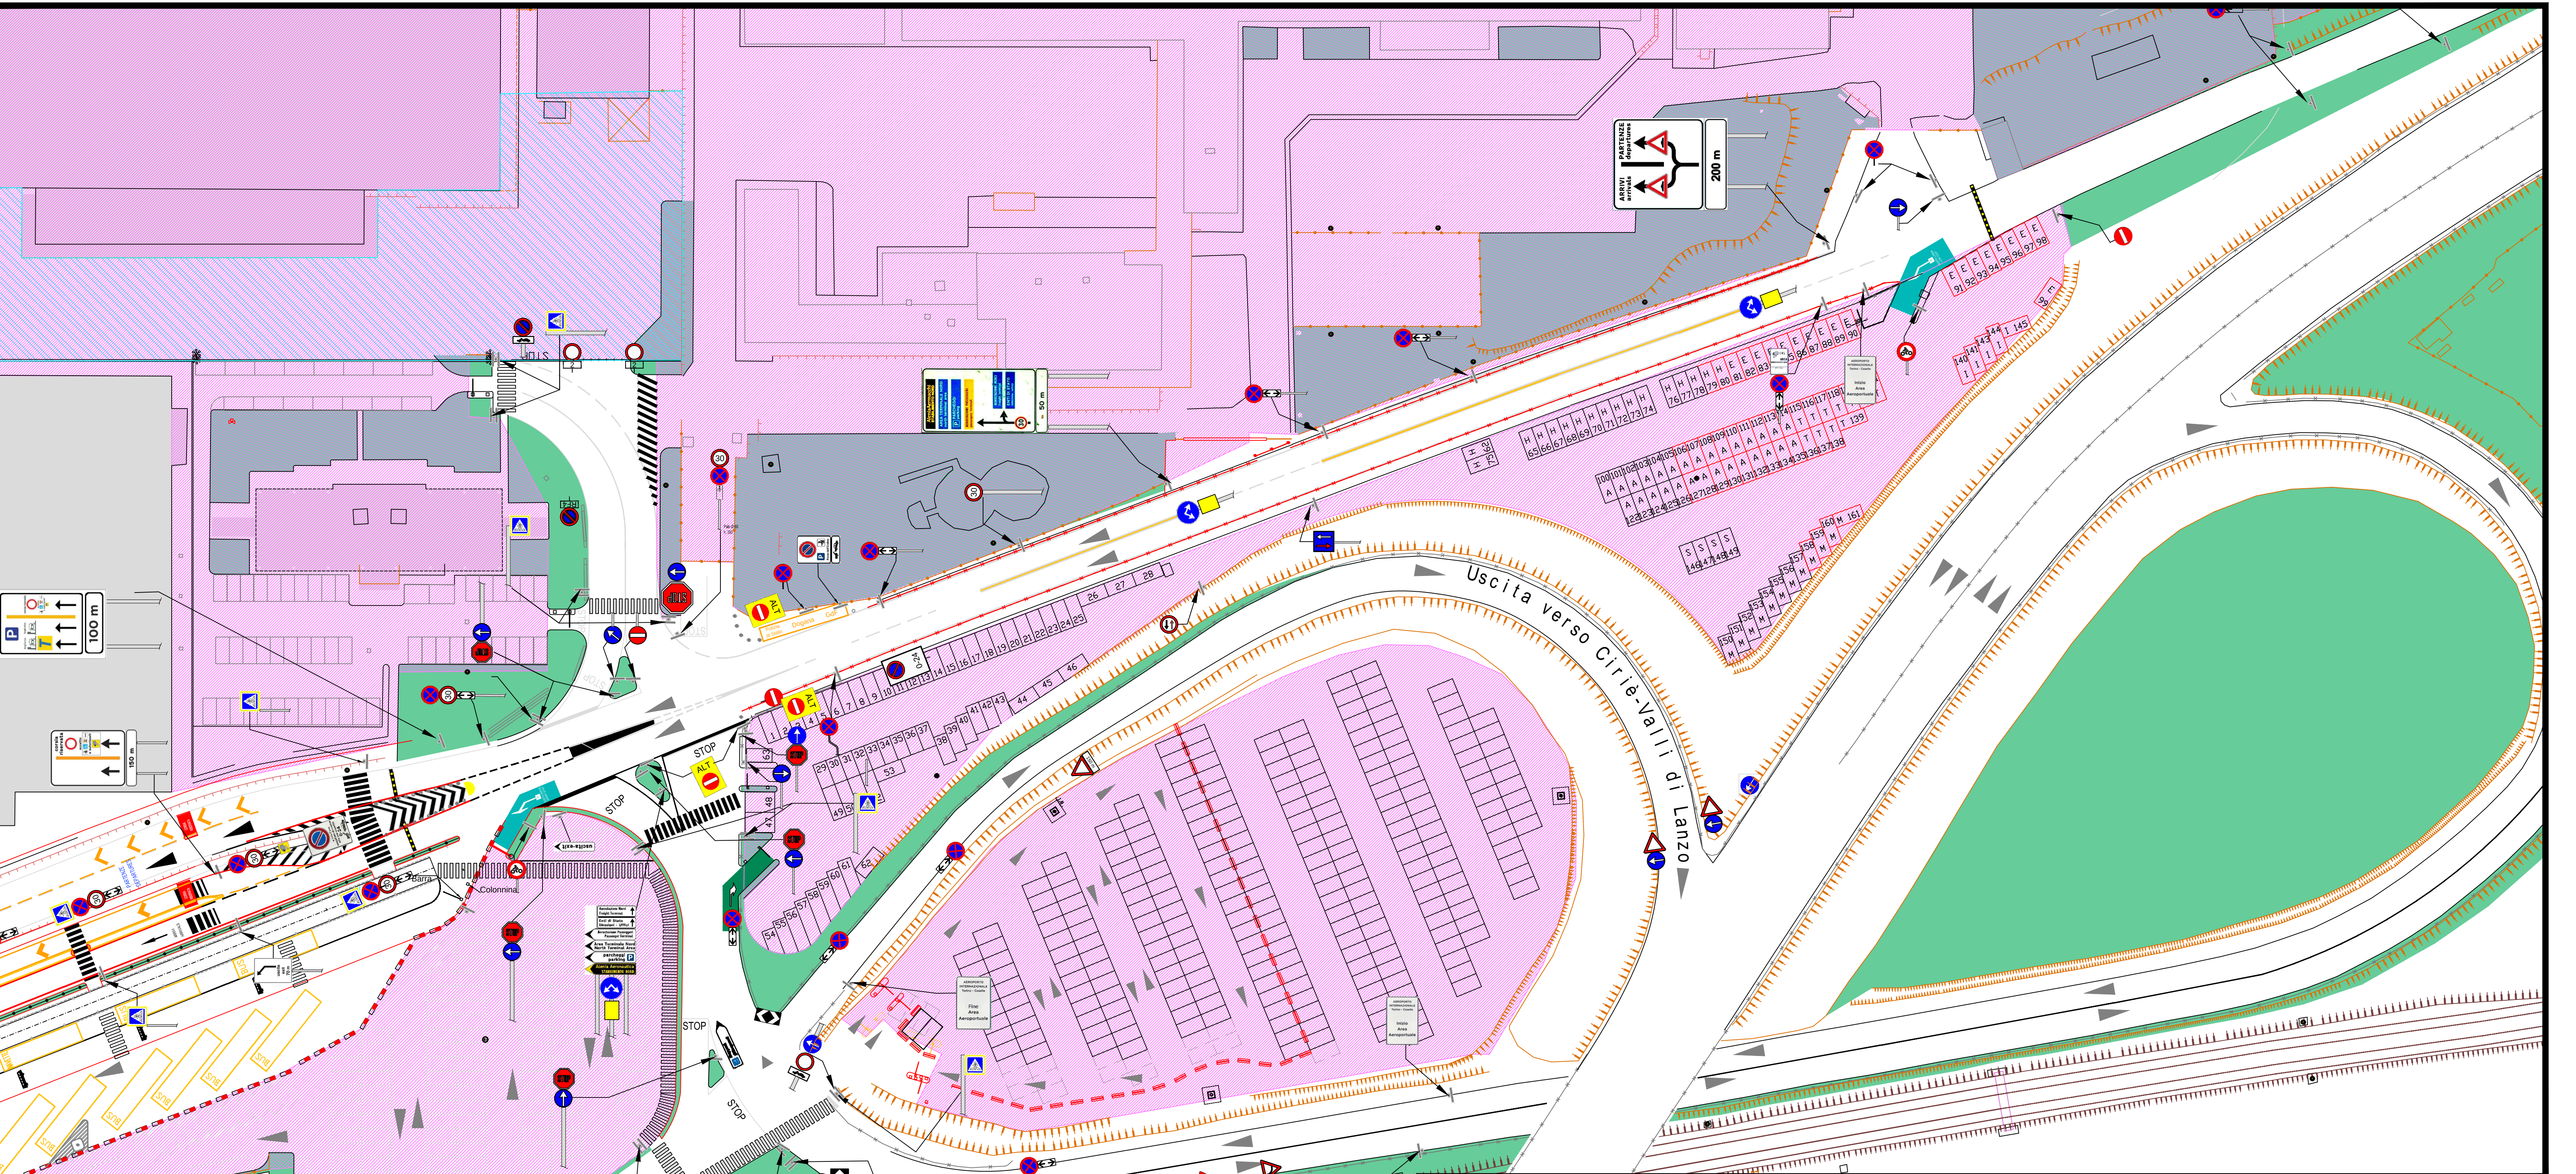
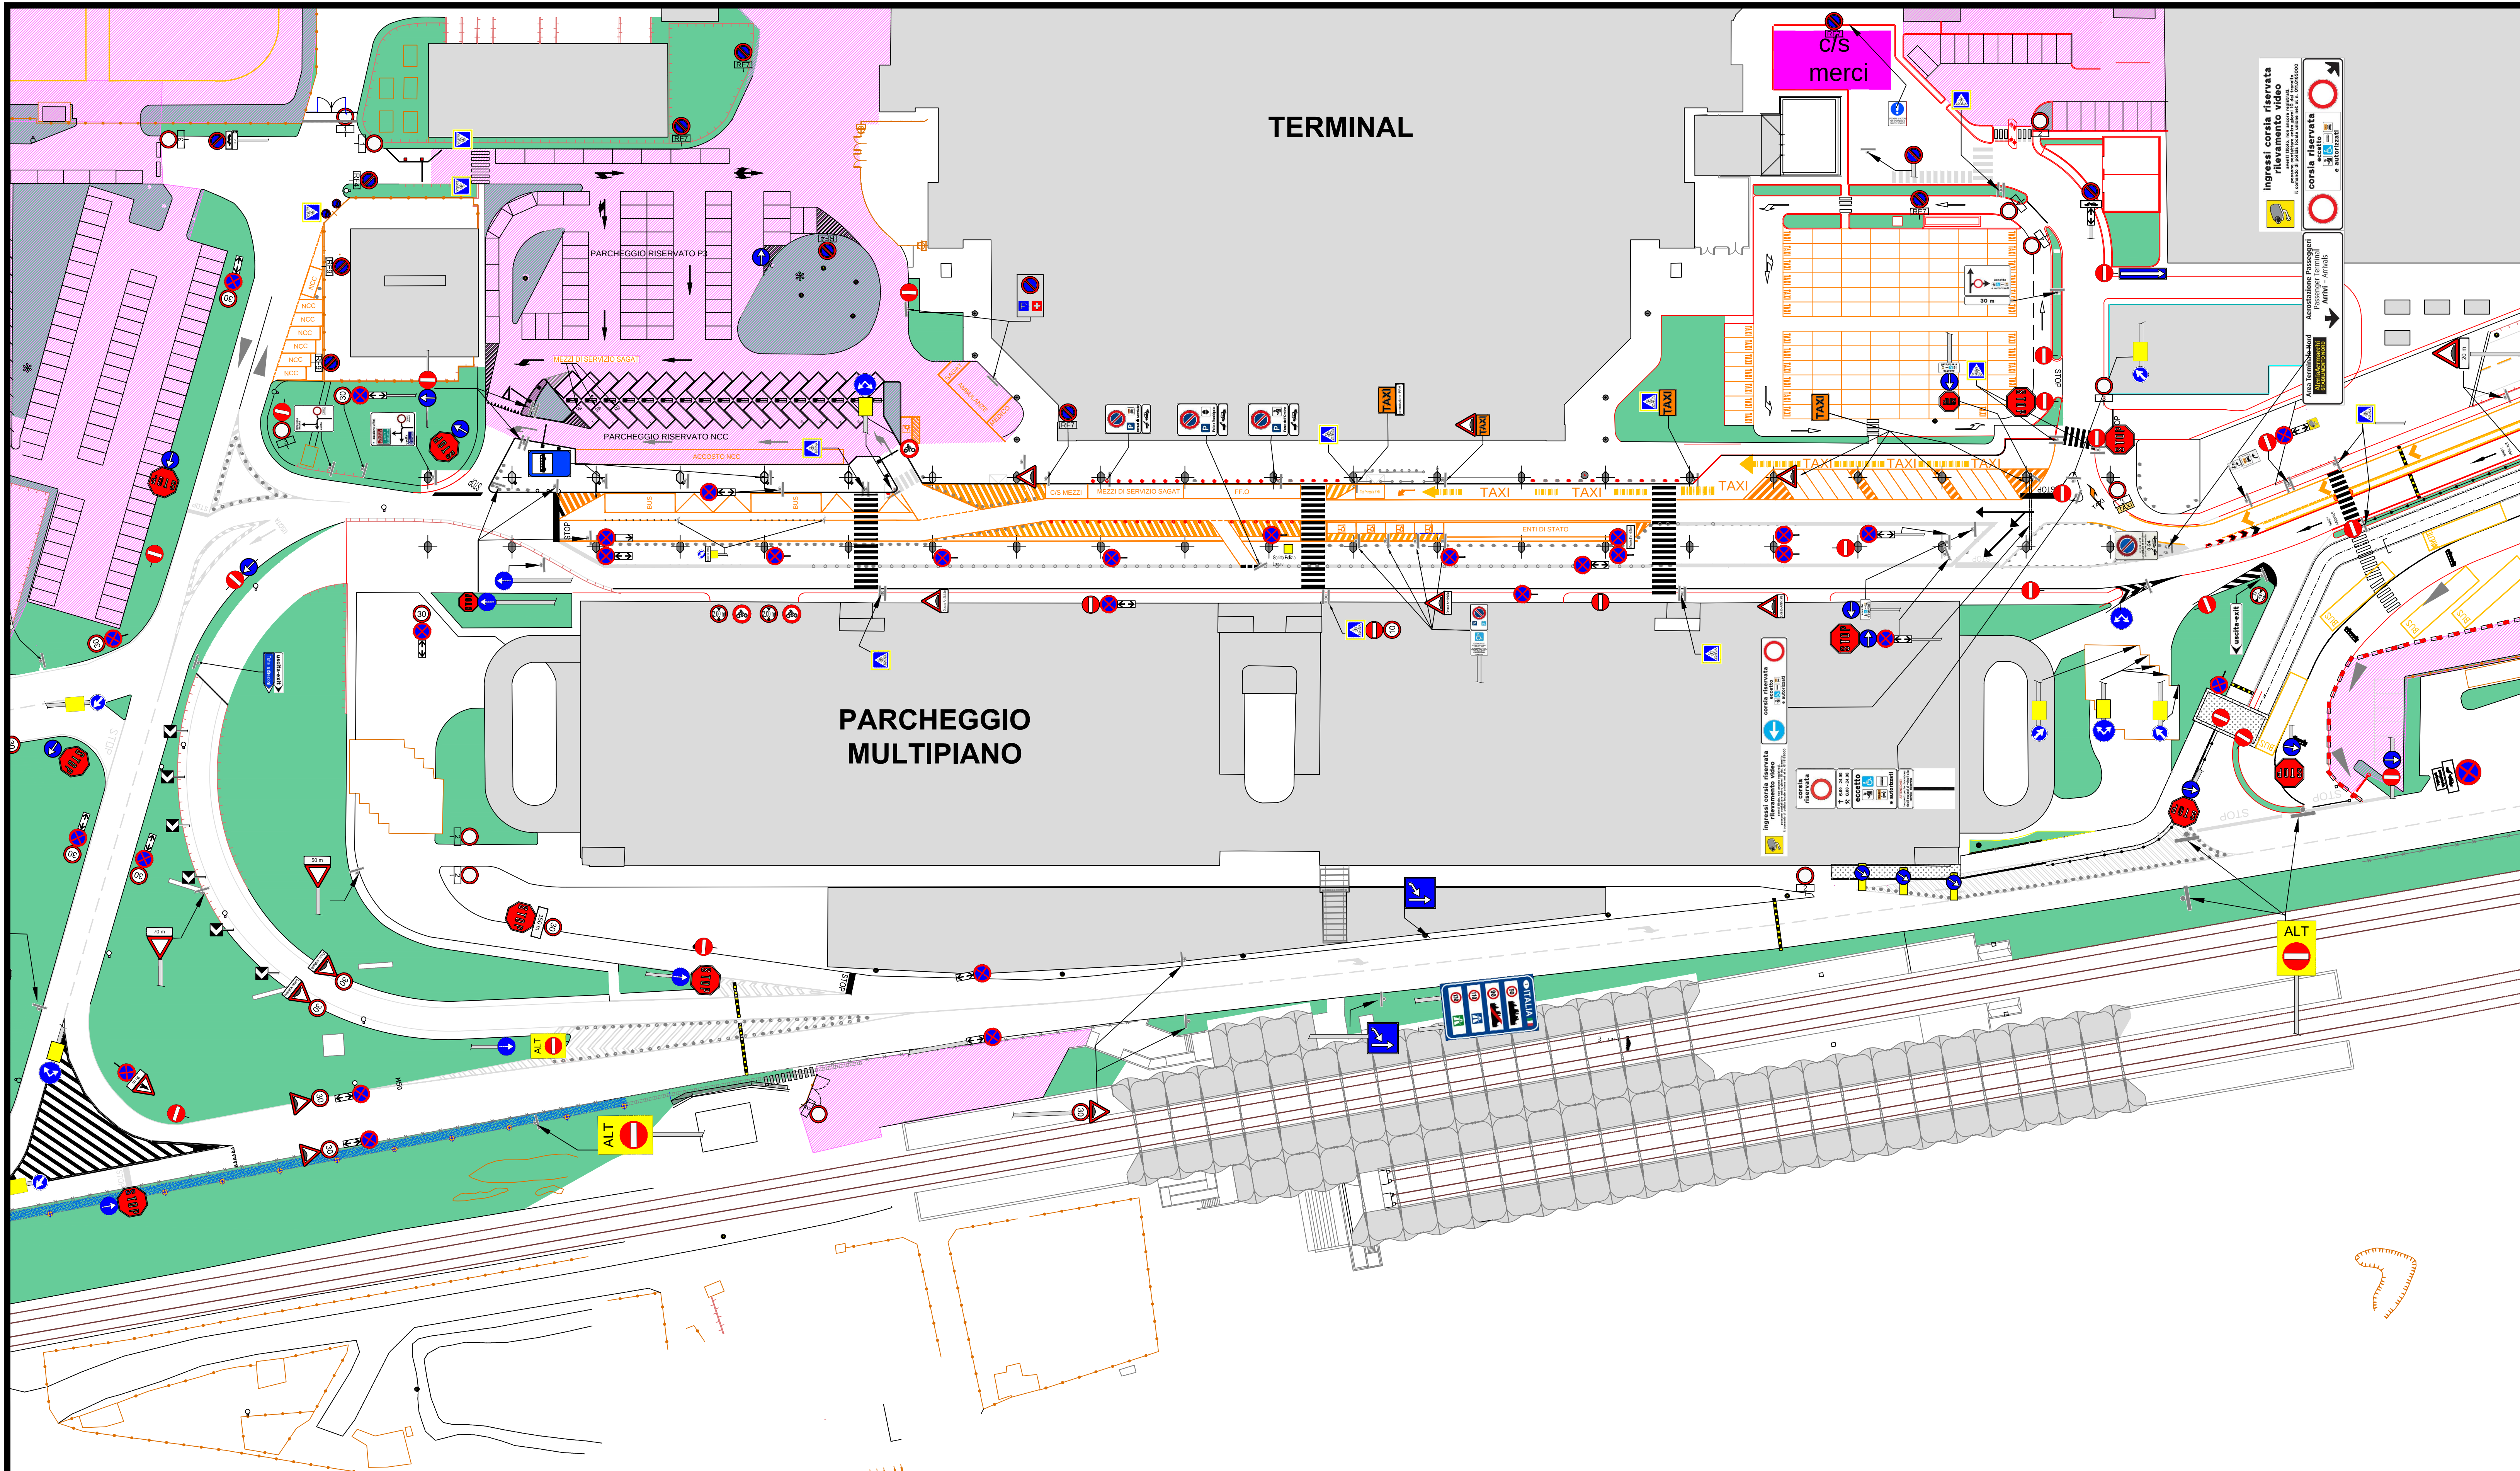


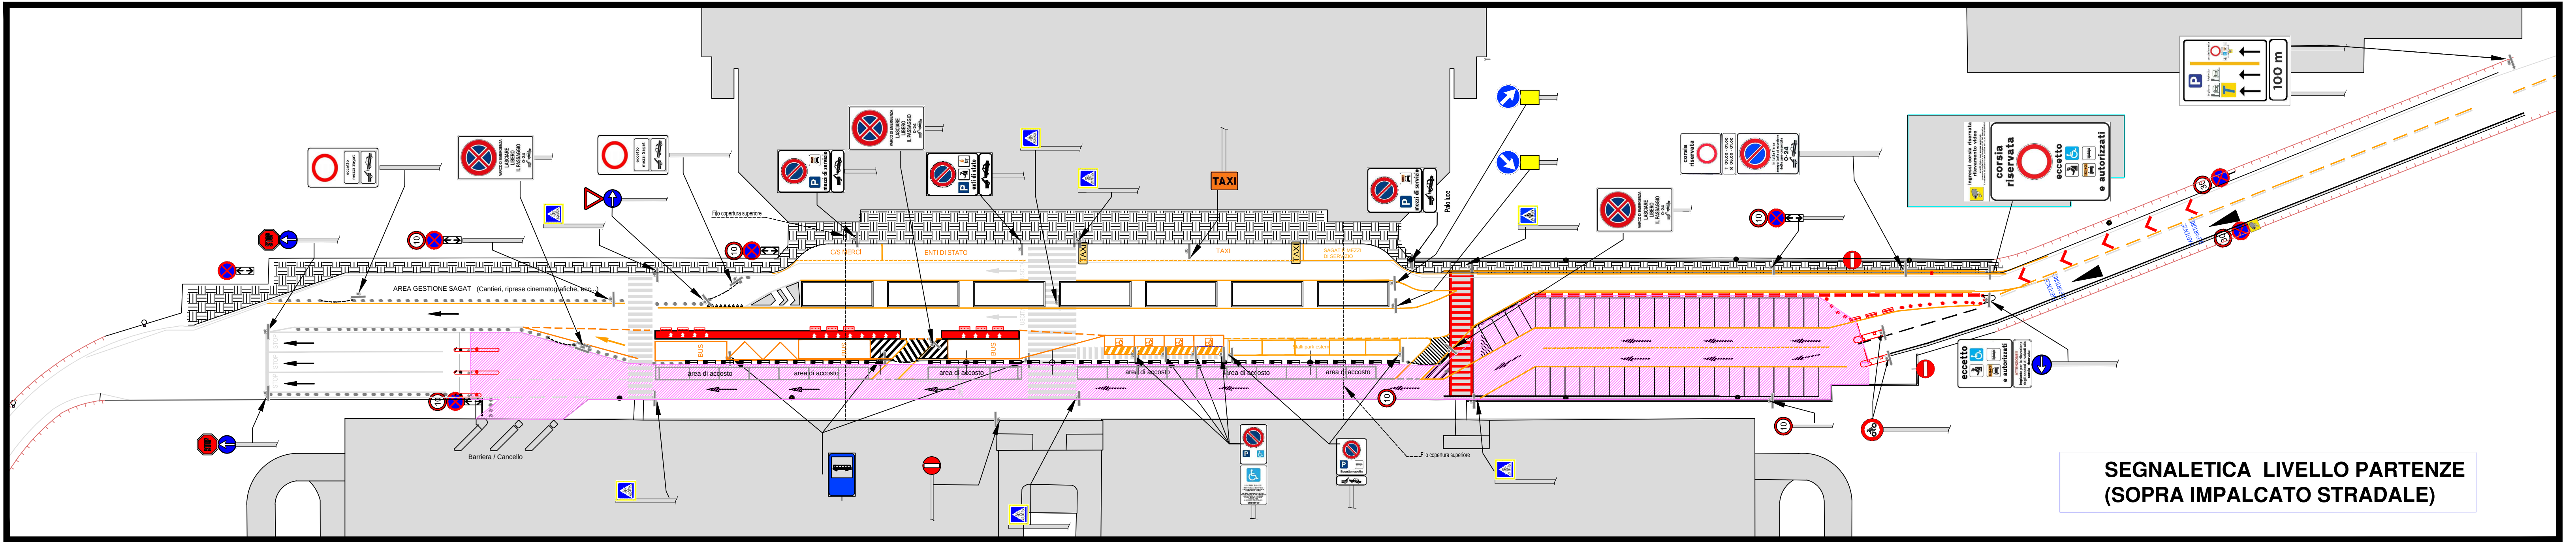

	Divieto di ingresso ECCEZIONE MEZZI SAGAT		Divieto di sosta ECCEZIONE MEZZI DI SERVIZIO ECCEZIONE AUTORIZZATI
	Divieto di ingresso ECCEZIONE TAXI		Divieto di sosta ECCEZIONE TAXI ECCEZIONE CARICO/SCARICO MERCI
	Divieto di ingresso ECCEZIONE CARICO/SCARICO MERCI		Divieto di sosta ECCEZIONE TAXI ECCEZIONE CARICO/SCARICO MERCI ECCEZIONE NCC
	Divieto di ingresso ECCEZIONE TAXI ECCEZIONE CARICO/SCARICO MERCI ECCEZIONE NCC ECCEZIONE AUTOSCARRE SUPERIORI A 3,5 t		Divieto di sosta ECCEZIONE TAXI ECCEZIONE CARICO/SCARICO MERCI ECCEZIONE NCC ECCEZIONE AUTOSCARRE SUPERIORI A 3,5 t ECCEZIONE AUTOSCARRE SUPERIORI A 3,5 t
	Divieto di ingresso ECCEZIONE TAXI ECCEZIONE CARICO/SCARICO MERCI ECCEZIONE NCC ECCEZIONE AUTOSCARRE SUPERIORI A 3,5 t ECCEZIONE AUTOSCARRE SUPERIORI A 3,5 t ECCEZIONE AUTOSCARRE SUPERIORI A 3,5 t		Divieto di sosta ECCEZIONE TAXI ECCEZIONE CARICO/SCARICO MERCI ECCEZIONE NCC ECCEZIONE AUTOSCARRE SUPERIORI A 3,5 t ECCEZIONE AUTOSCARRE SUPERIORI A 3,5 t ECCEZIONE AUTOSCARRE SUPERIORI A 3,5 t

MINISTERO DEI TRASPORTI E DELLA NAVIGAZIONE
E.N.A.C.
ENTE NAZIONALE per L'AVIAZIONE CIVILE

AEROPORTO INTERNAZIONALE
di
TORINO - CASELLE

TITOLO ELABORATO

PLANIMETRIA GENERALE
AREA TERMINALE CENTRALE/SUD

Ordinanza n°14-2018 del 20/09/2018
Disciplina della circolazione stradale sulle aree dell'Aeroporto Internazionale di Torino Caselle aperte all'uso pubblico

- Segnali di pericolo, divieto e obbligo.

REDATTO	DATA 1° EMISSIONE	SCALA	NUMERO TAVOLA
VERIFICATO	20/09/2018	1:500	01
APPROVATO	FILE		
4			
3			
2			
1			
REV.	DESCRIZIONE	DATA	REDATTO VERIFICATO APPROVATO