



Ordinanza n. 5/2023 del 03/05/2023
Disciplina della circolazione stradale sulle aree dell'Aeroporto Internazionale di Torino Caselle aperte all'uso pubblico

TITOLO	SCALA	NUMERO TAVOLA
Quadro di unione	1:000	TAV. 0
4		
3		
2		
1	03/05/2023	G.P. APPROVATO
REV. DESCRIZIONE	DATA	REDAITTO

-  Divieto di transito eccetto autorizzati
-  Divieto di transito eccetto taxi
-  Divieto di transito eccetto autoleggi e car sharing
-  Divieto di transito eccetto mezzi di servizio
-  Divieto di transito eccetto mezzi Sagat
-  Divieto di sosta eccetto autorizzati
-  Divieto di sosta eccetto Enti di Stato
-  Divieto di sosta eccetto carico/scarico
-  Divieto di sosta eccetto mezzi di servizio
-  Divieto di sosta eccetto mezzi Sagat
-  Viabilità aperta al pubblico (eccetto parcheggi riservati, a pagamento ed aree riservate)
-  Area per operazioni di carico e scarico merci
-  Area in cui e' consentito anche il transito di mezzi operativi non targati
-  Divieto di sosta in tutta l'area aeroportuale ad eccezione delle aree consentite

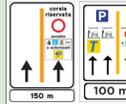

Uso Corsie:
Corsie di destra Zona a Traffico Limitato, riservata a mezzi delle FF.O., di servizio degli Enti di Stato, di soccorso, veicoli di servizio Sagat s.p.a. veicoli di persone diversamente abili, bus di linea, taxi, noleggi con conducente

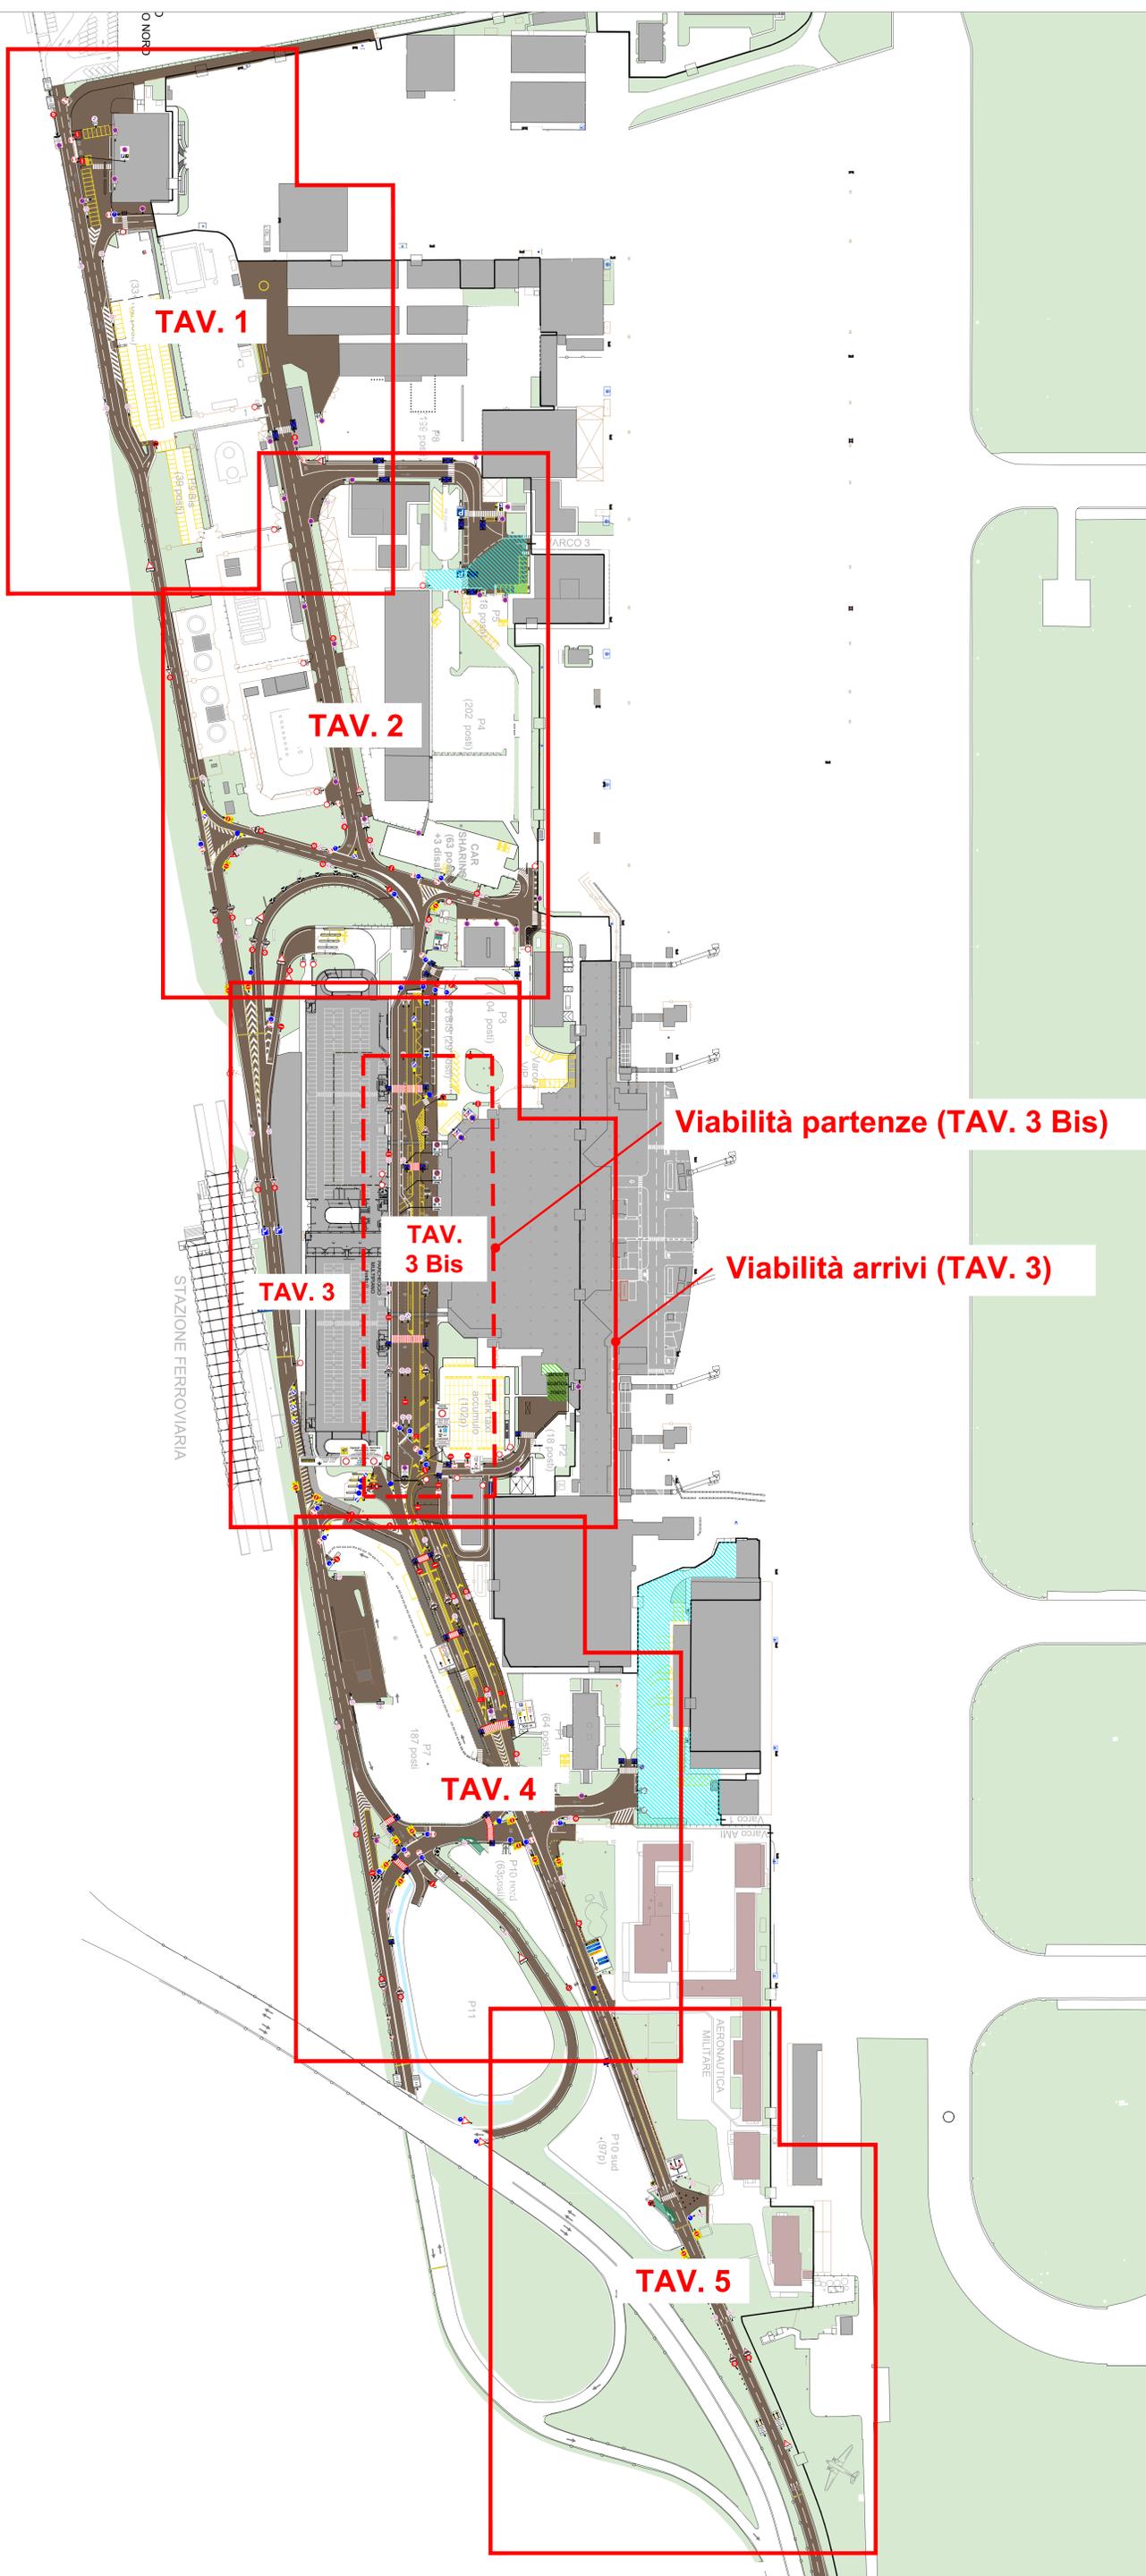

Viabilità partenze (TAV. 3 Bis)

Viabilità arrivi (TAV. 3)

