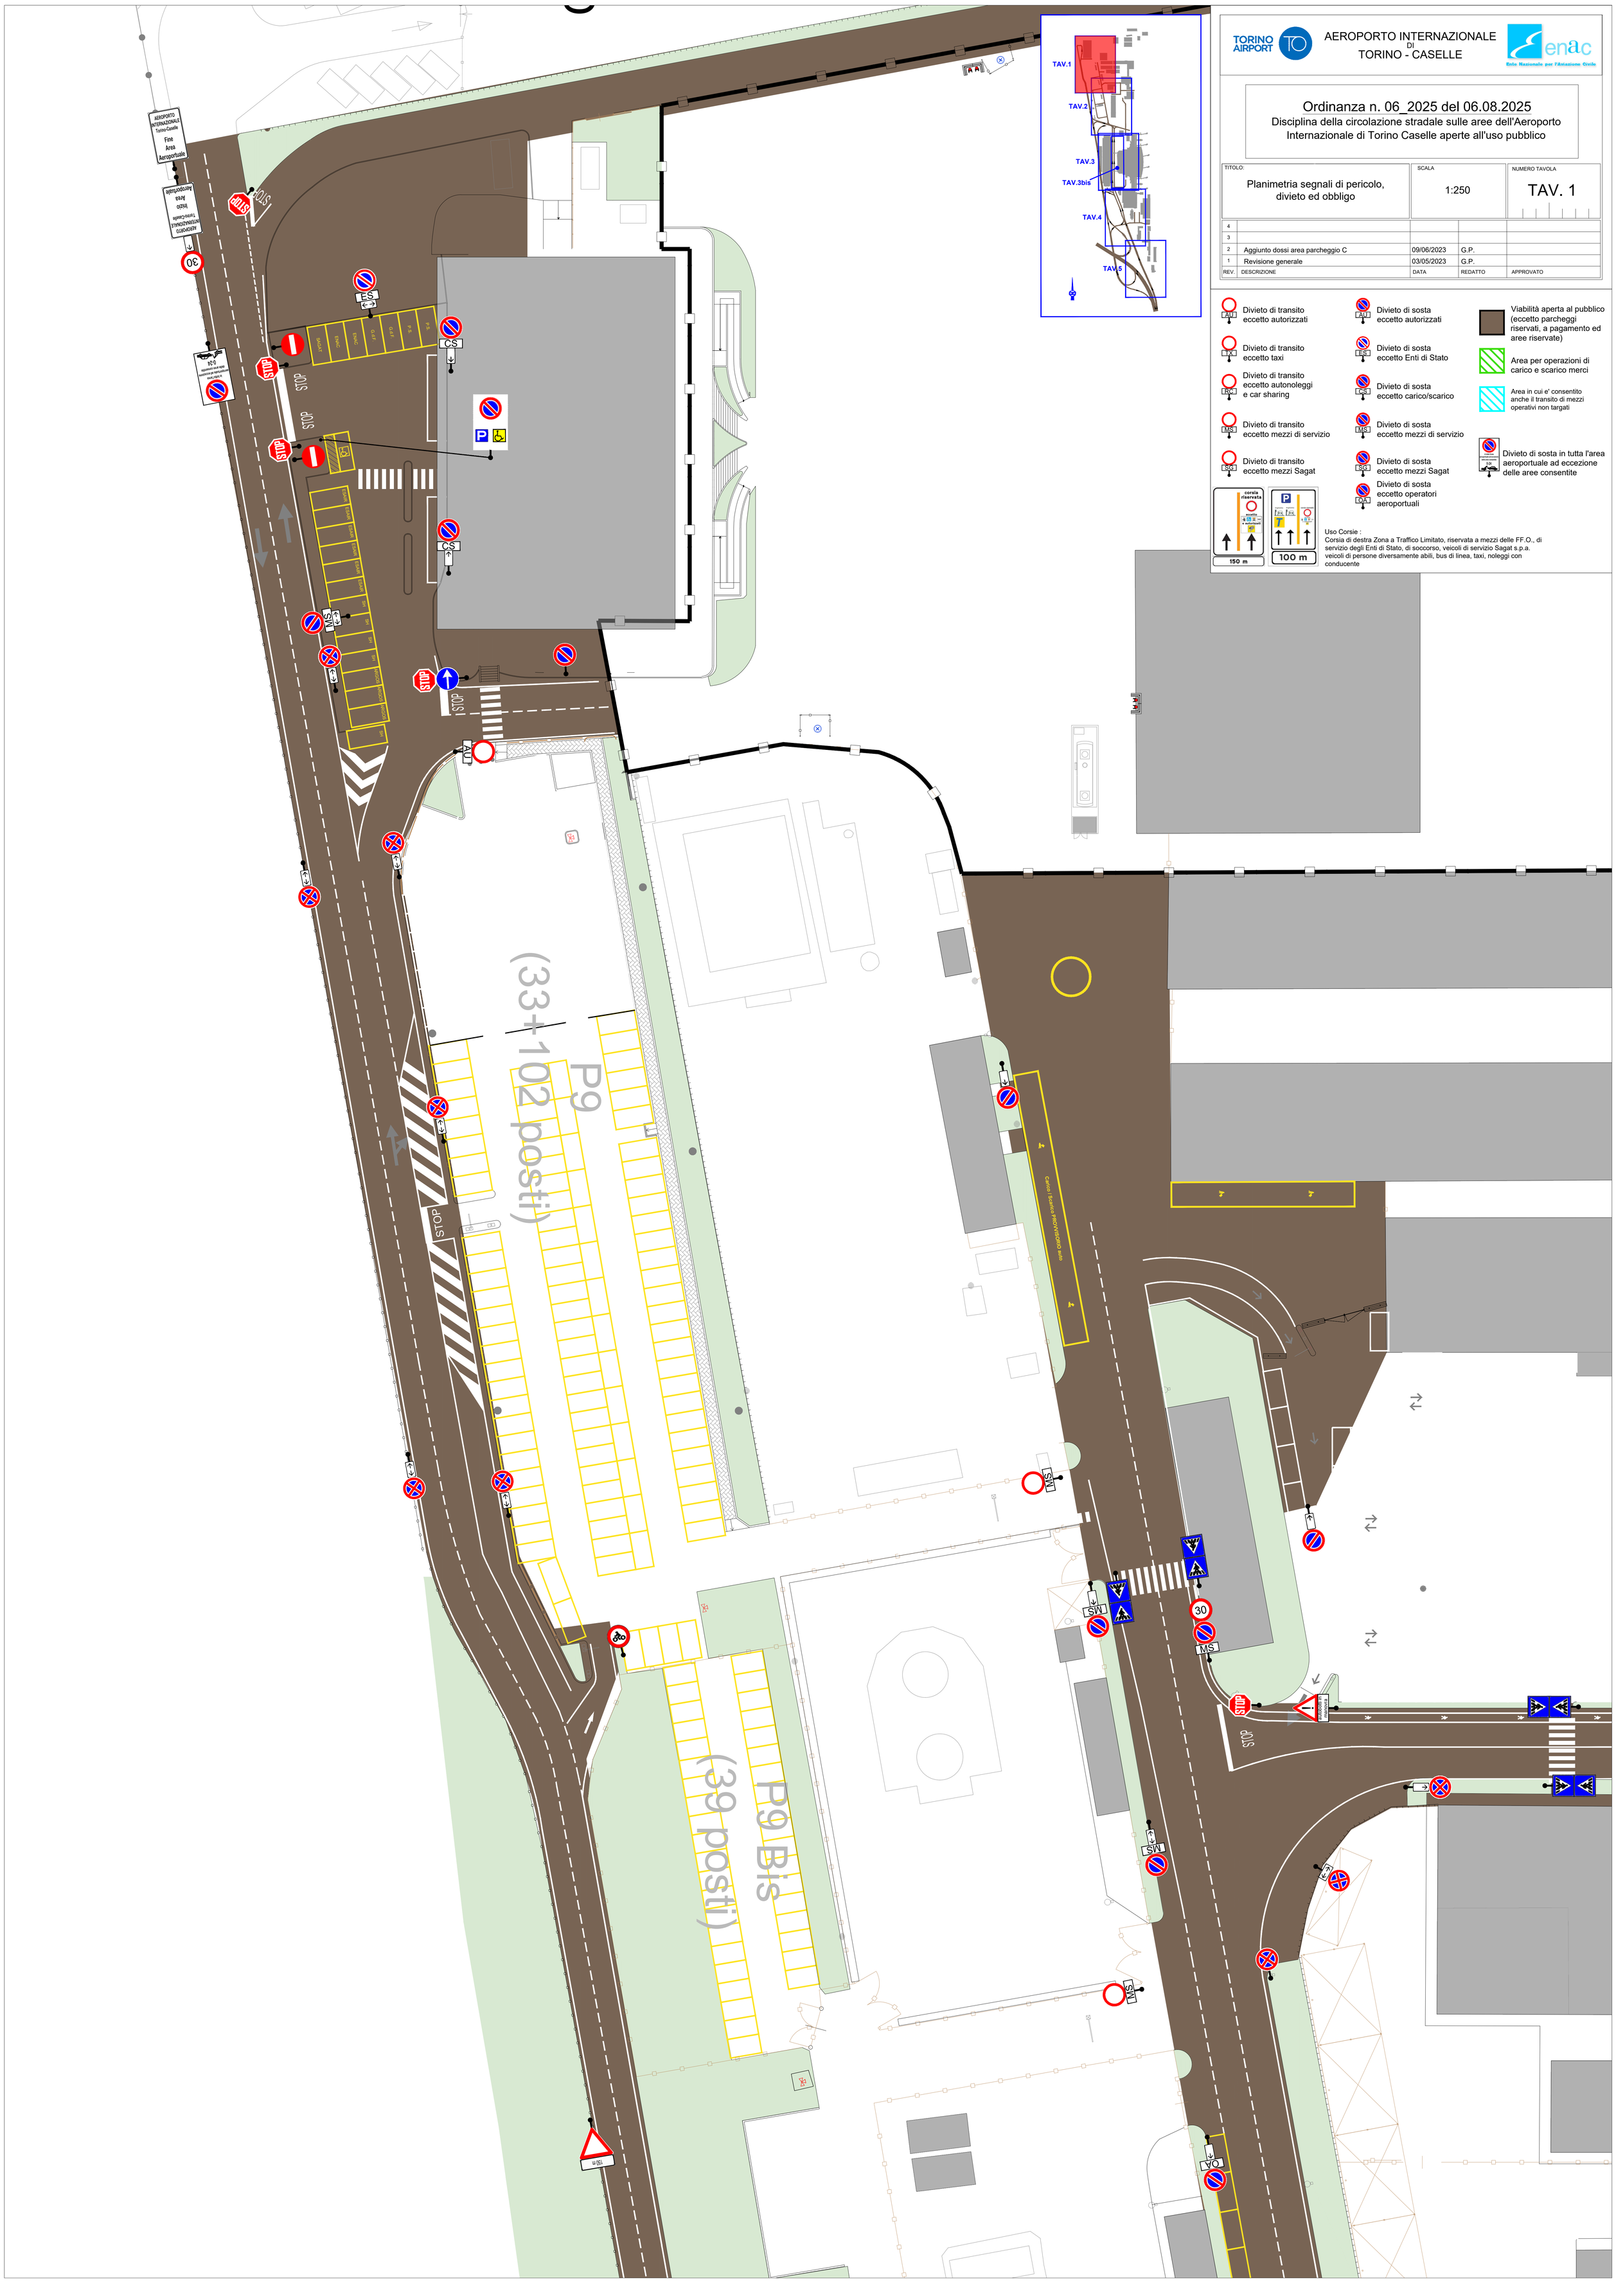

TORINO AIRPORT TO

AEROPORTO INTERNAZIONALE DI TORINO - CASELLE

enac
Ente Nazionale per l'Aviazione Civile

Ordinanza n. 06_2025 del 06.08.2025

Disciplina della circolazione stradale sulle aree dell'Aeroporto Internazionale di Torino Caselle aperte all'uso pubblico

TITOLO:	SCALA	NUMERO TAVOLA
Planimetria segnali di pericolo, divieto ed obbligo	1:250	TAV. 1

REV.	DESCRIZIONE	DATA	REDATTO	APPROVATO
4				
3				
2	Aggiunto dossi area parcheggio C	09/06/2023	G.P.	
1	Revisione generale	03/05/2023	G.P.	

- AU — Divieto di transito eccetto autorizzati
- TX — Divieto di transito eccetto taxi
- RC — Divieto di transito eccetto autonoleggi e car sharing
- MS — Divieto di transito eccetto mezzi di servizio
- SG — Divieto di transito eccetto mezzi Sagat
- AU — Divieto di sosta eccetto autorizzati
- ES — Divieto di sosta eccetto Enti di Stato
- CS — Divieto di sosta eccetto carico/scarico
- MS — Divieto di sosta eccetto mezzi di servizio
- SG — Divieto di sosta eccetto mezzi Sagat
- OA — Divieto di sosta eccetto operatori aeroportuali
- Viabilità aperta al pubblico (eccetto parcheggi riservati, a pagamento ed aree riservate)
- Area per operazioni di carico e scarico merci
- Area in cui e' consentito anche il transito di mezzi operativi non targati
- Divieto di sosta in tutta l'area aeroportuale ad eccezione delle aree consentite

Uso Corsie :
Corsia di destra Zona a Traffico Limitato, riservata a mezzi delle FF.O., di servizio degli Enti di Stato, di soccorso, veicoli di servizio Sagat s.p.a. veicoli di persone diversamente abili, bus di linea, taxi, noleggi con conducente