TORINO AIRPORT

AEROPORTO INTERNAZIONALE
TORINO - CASELLE

enac
Ente Nazionale per l'Aviazione Civile

Ordinanza n. 06_2025 del 06.08.2025

Disciplina della circolazione stradale sulle aree dell'Aeroporto Internazionale di Torino Caselle aperte all'uso pubblico

TITOLO: Planimetria segnali di pericolo, divieto ed obbligo
Viabilità impalcato partenze

SCALA: 1:250

NUMERO TAVOLA: TAV. 3 Bis

REV.	DESCRIZIONE	DATA	REDATTO	APPROVATO
4	Aggiunto stalli navette e Bus	01/08/2025	G.P.	
3	Aggiunto divieti area parcheggio C	09/06/2023	G.P.	
2	Revisione generale	03/05/2023	G.P.	
1				

Divieto di transito eccetto autorizzati

Divieto di transito eccetto taxi

Divieto di transito eccetto autonoleggi e car sharing

Divieto di transito eccetto mezzi di servizio

Divieto di transito eccetto mezzi Sagat

Divieto di sosta eccetto autorizzati

Divieto di sosta eccetto Enti di Stato

Divieto di sosta eccetto carico/scarico

Divieto di sosta eccetto mezzi di servizio

Divieto di sosta eccetto mezzi Sagat

Divieto di sosta eccetto operatori aeroportuali

Viabilità aperta al pubblico (eccetto parcheggi riservati, a pagamento ed aree riservate)

Area per operazioni di carico e scarico merci

Area in cui n' consentito anche il transito di mezzi operativi non targati

Divieto di sosta in tutta l'area aeroportuale ad eccezione delle aree consentite

Uso Corsie:
Corsia di destra: Zona a Traffico Limitato, riservata a mezzi delle FF.O., di servizio degli Enti di Stato, di soccorso, veicoli di servizio Sagat s.p.a. veicoli di servizio diversamente abili, bus di linea, taxi, noleggi con conducente

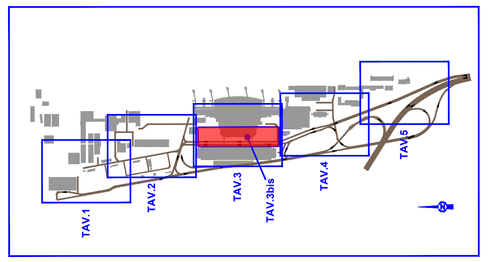

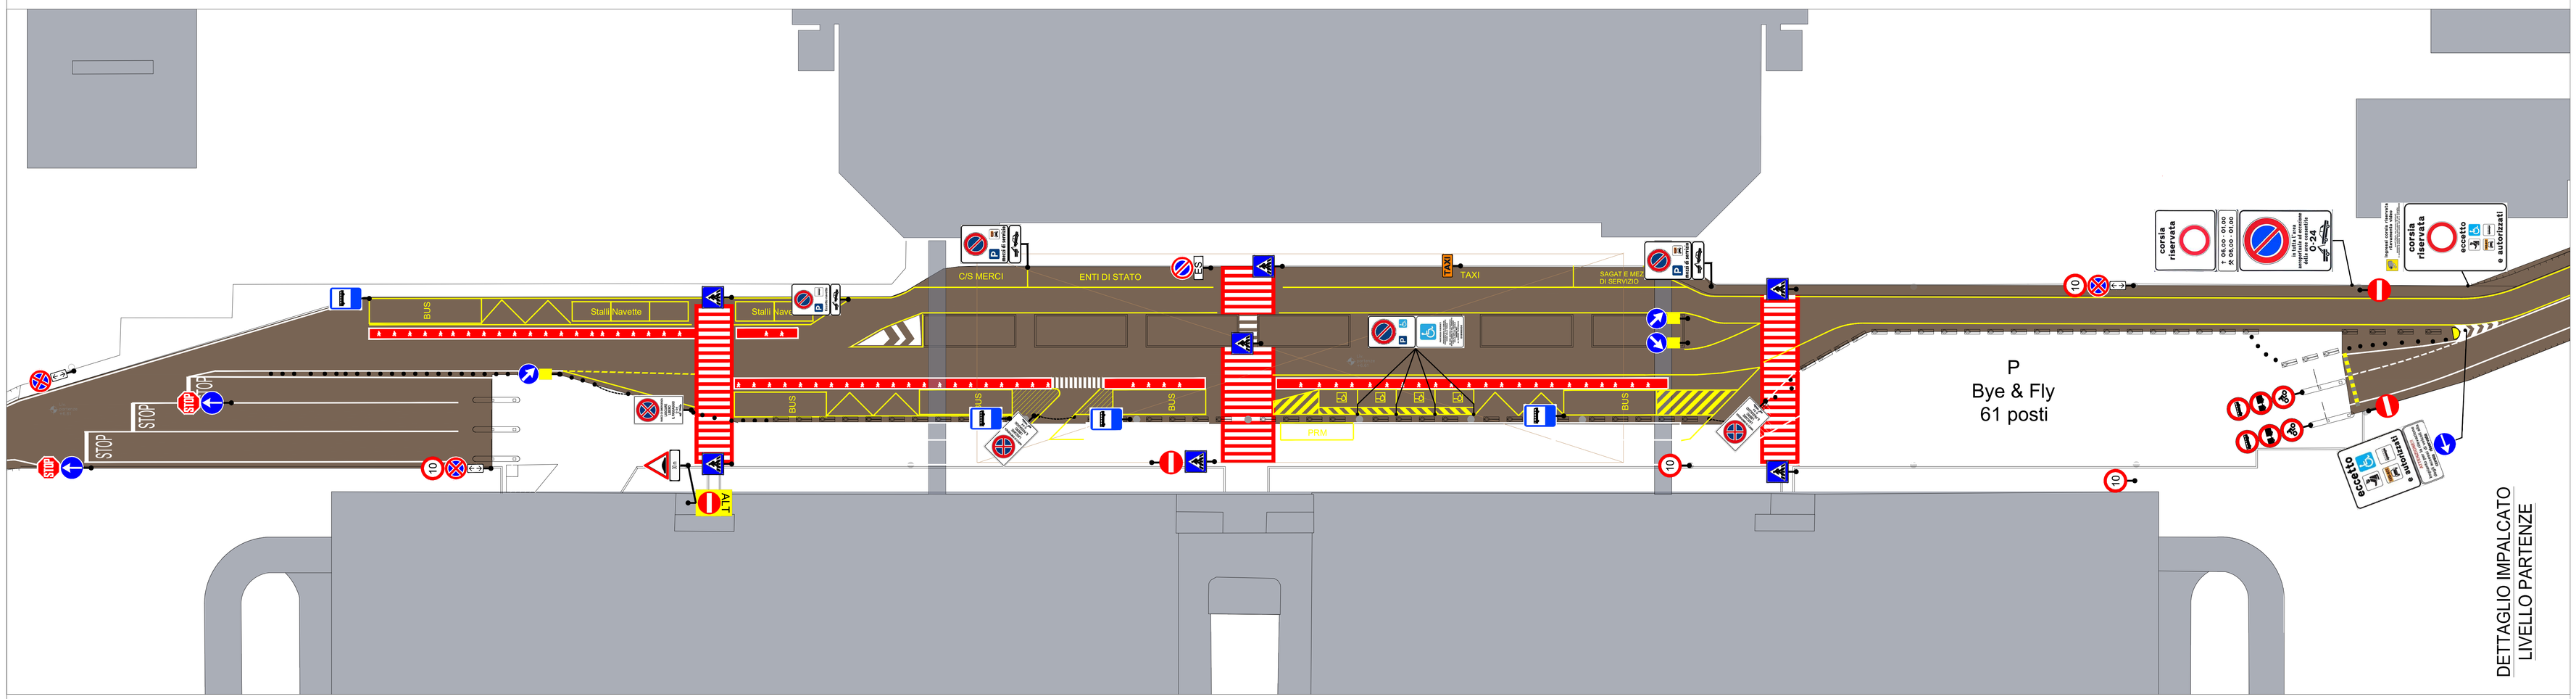

DETTAGLIO IMPALCATO
LIVELLO PARTENZE