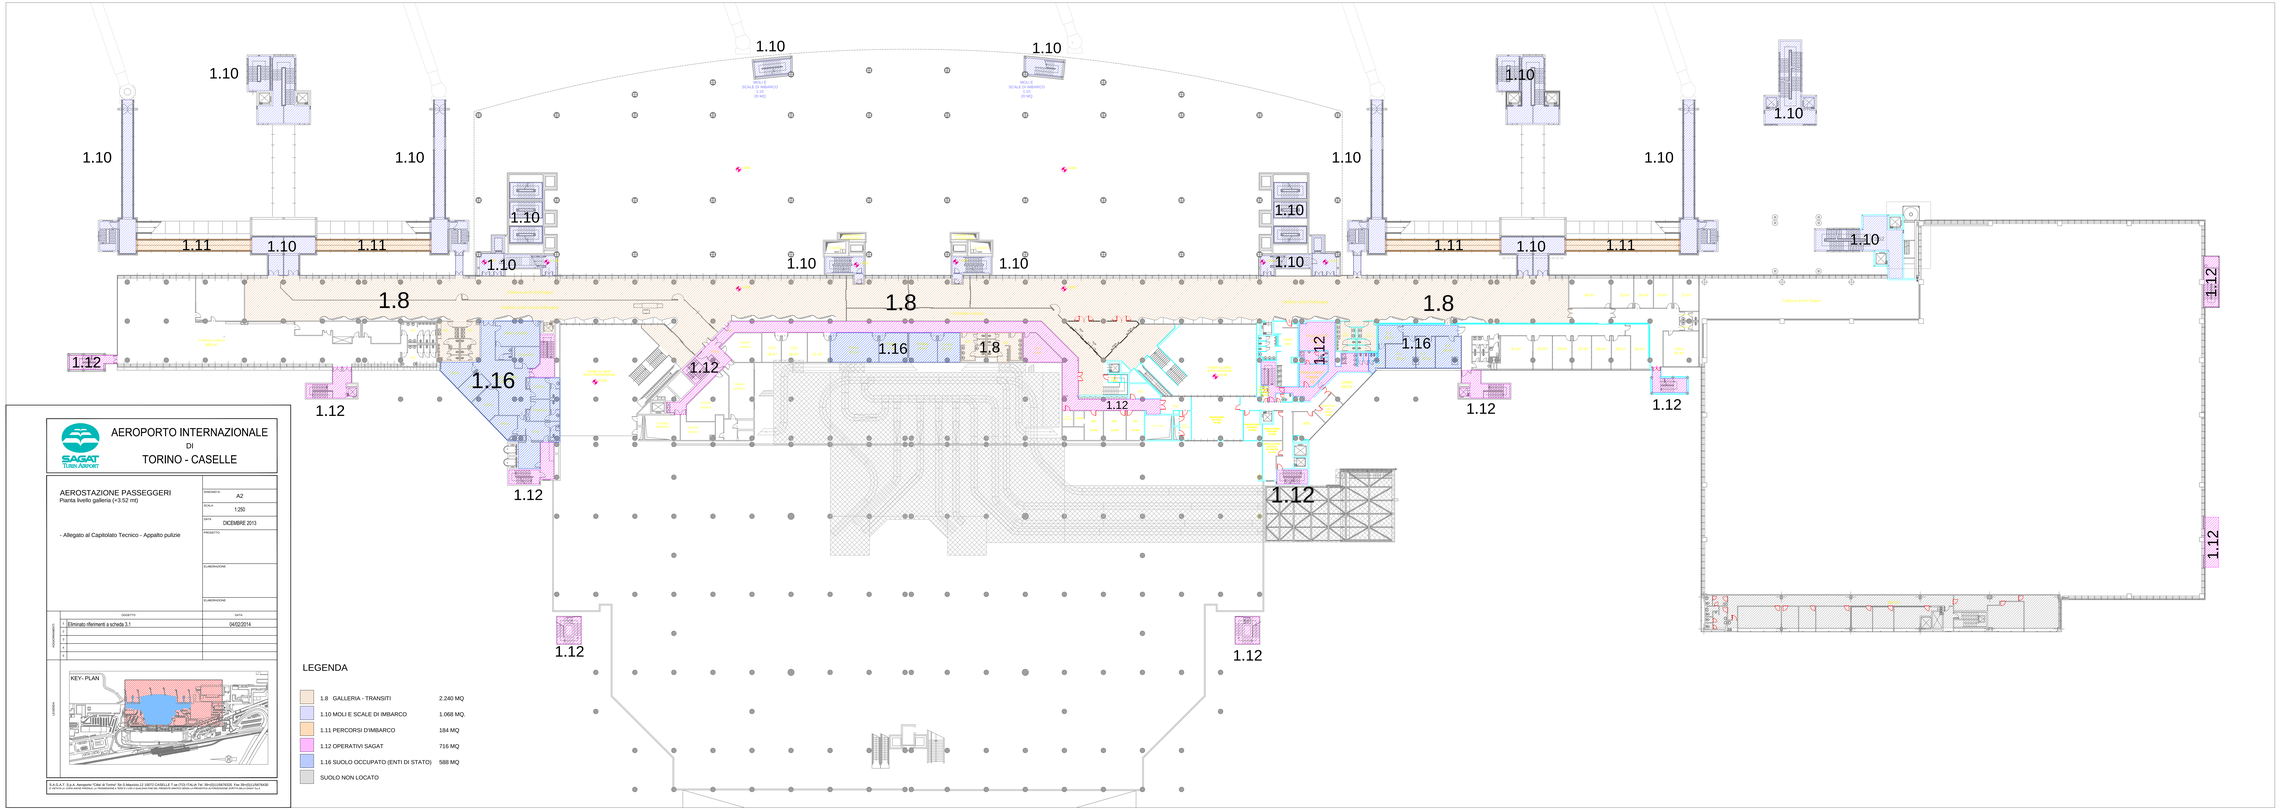

AEROPORTO INTERNAZIONALE
DI
TORINO - CASELLE

SAGAT TURIN AIRPORT

AEROSTAZIONE PASSEGGERI
Pianta livello galleria (+3.52 mt)

- Allegato al Capitolato Tecnico - Appalto pulizie

DISEGNO N.	A2
SCALA	1:250
DATA	DICEMBRE 2013
PROGETTO	
ELABORAZIONE	
ELABORAZIONE	

	DESCRITTO	DATA
1	Eliminato riferimenti a scheda 3.1	04/02/2014
2		
3		
4		
5		

ASSEGNAMENTI

LEGENDA

KEY- PLAN

LEGENDA

1.8	GALLERIA - TRANSITI	2.240 MQ
1.10	MOLI E SCALE DI IMBARCO	1.068 MQ.
1.11	PERCORSI D'IMBARCO	184 MQ
1.12	OPERATIVI SAGAT	716 MQ
1.16	SUOLO OCCUPATO (ENTI DI STATO)	588 MQ
	SUOLO NON LOCATO	

S.A.G.A.T. S.p.A. Aeroporto "Città di Torino" Str. S. Maurizio 12 - 10070 CASELLE T.se (TO) - Italia Tel. 0011/0039/0039 - Fax 0011/0039/0039
P. IVA/C.F. 01.014.000.000 - Cap. Soc. Interamente Sociale di Torino e Provincia di Torino 